
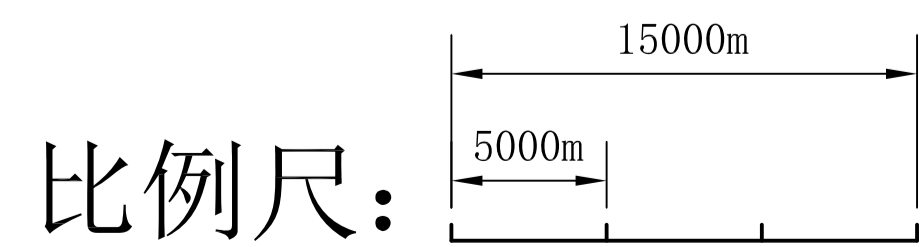


运城/张孝机场飞行程序保护区域及参考高度图(1:20万)

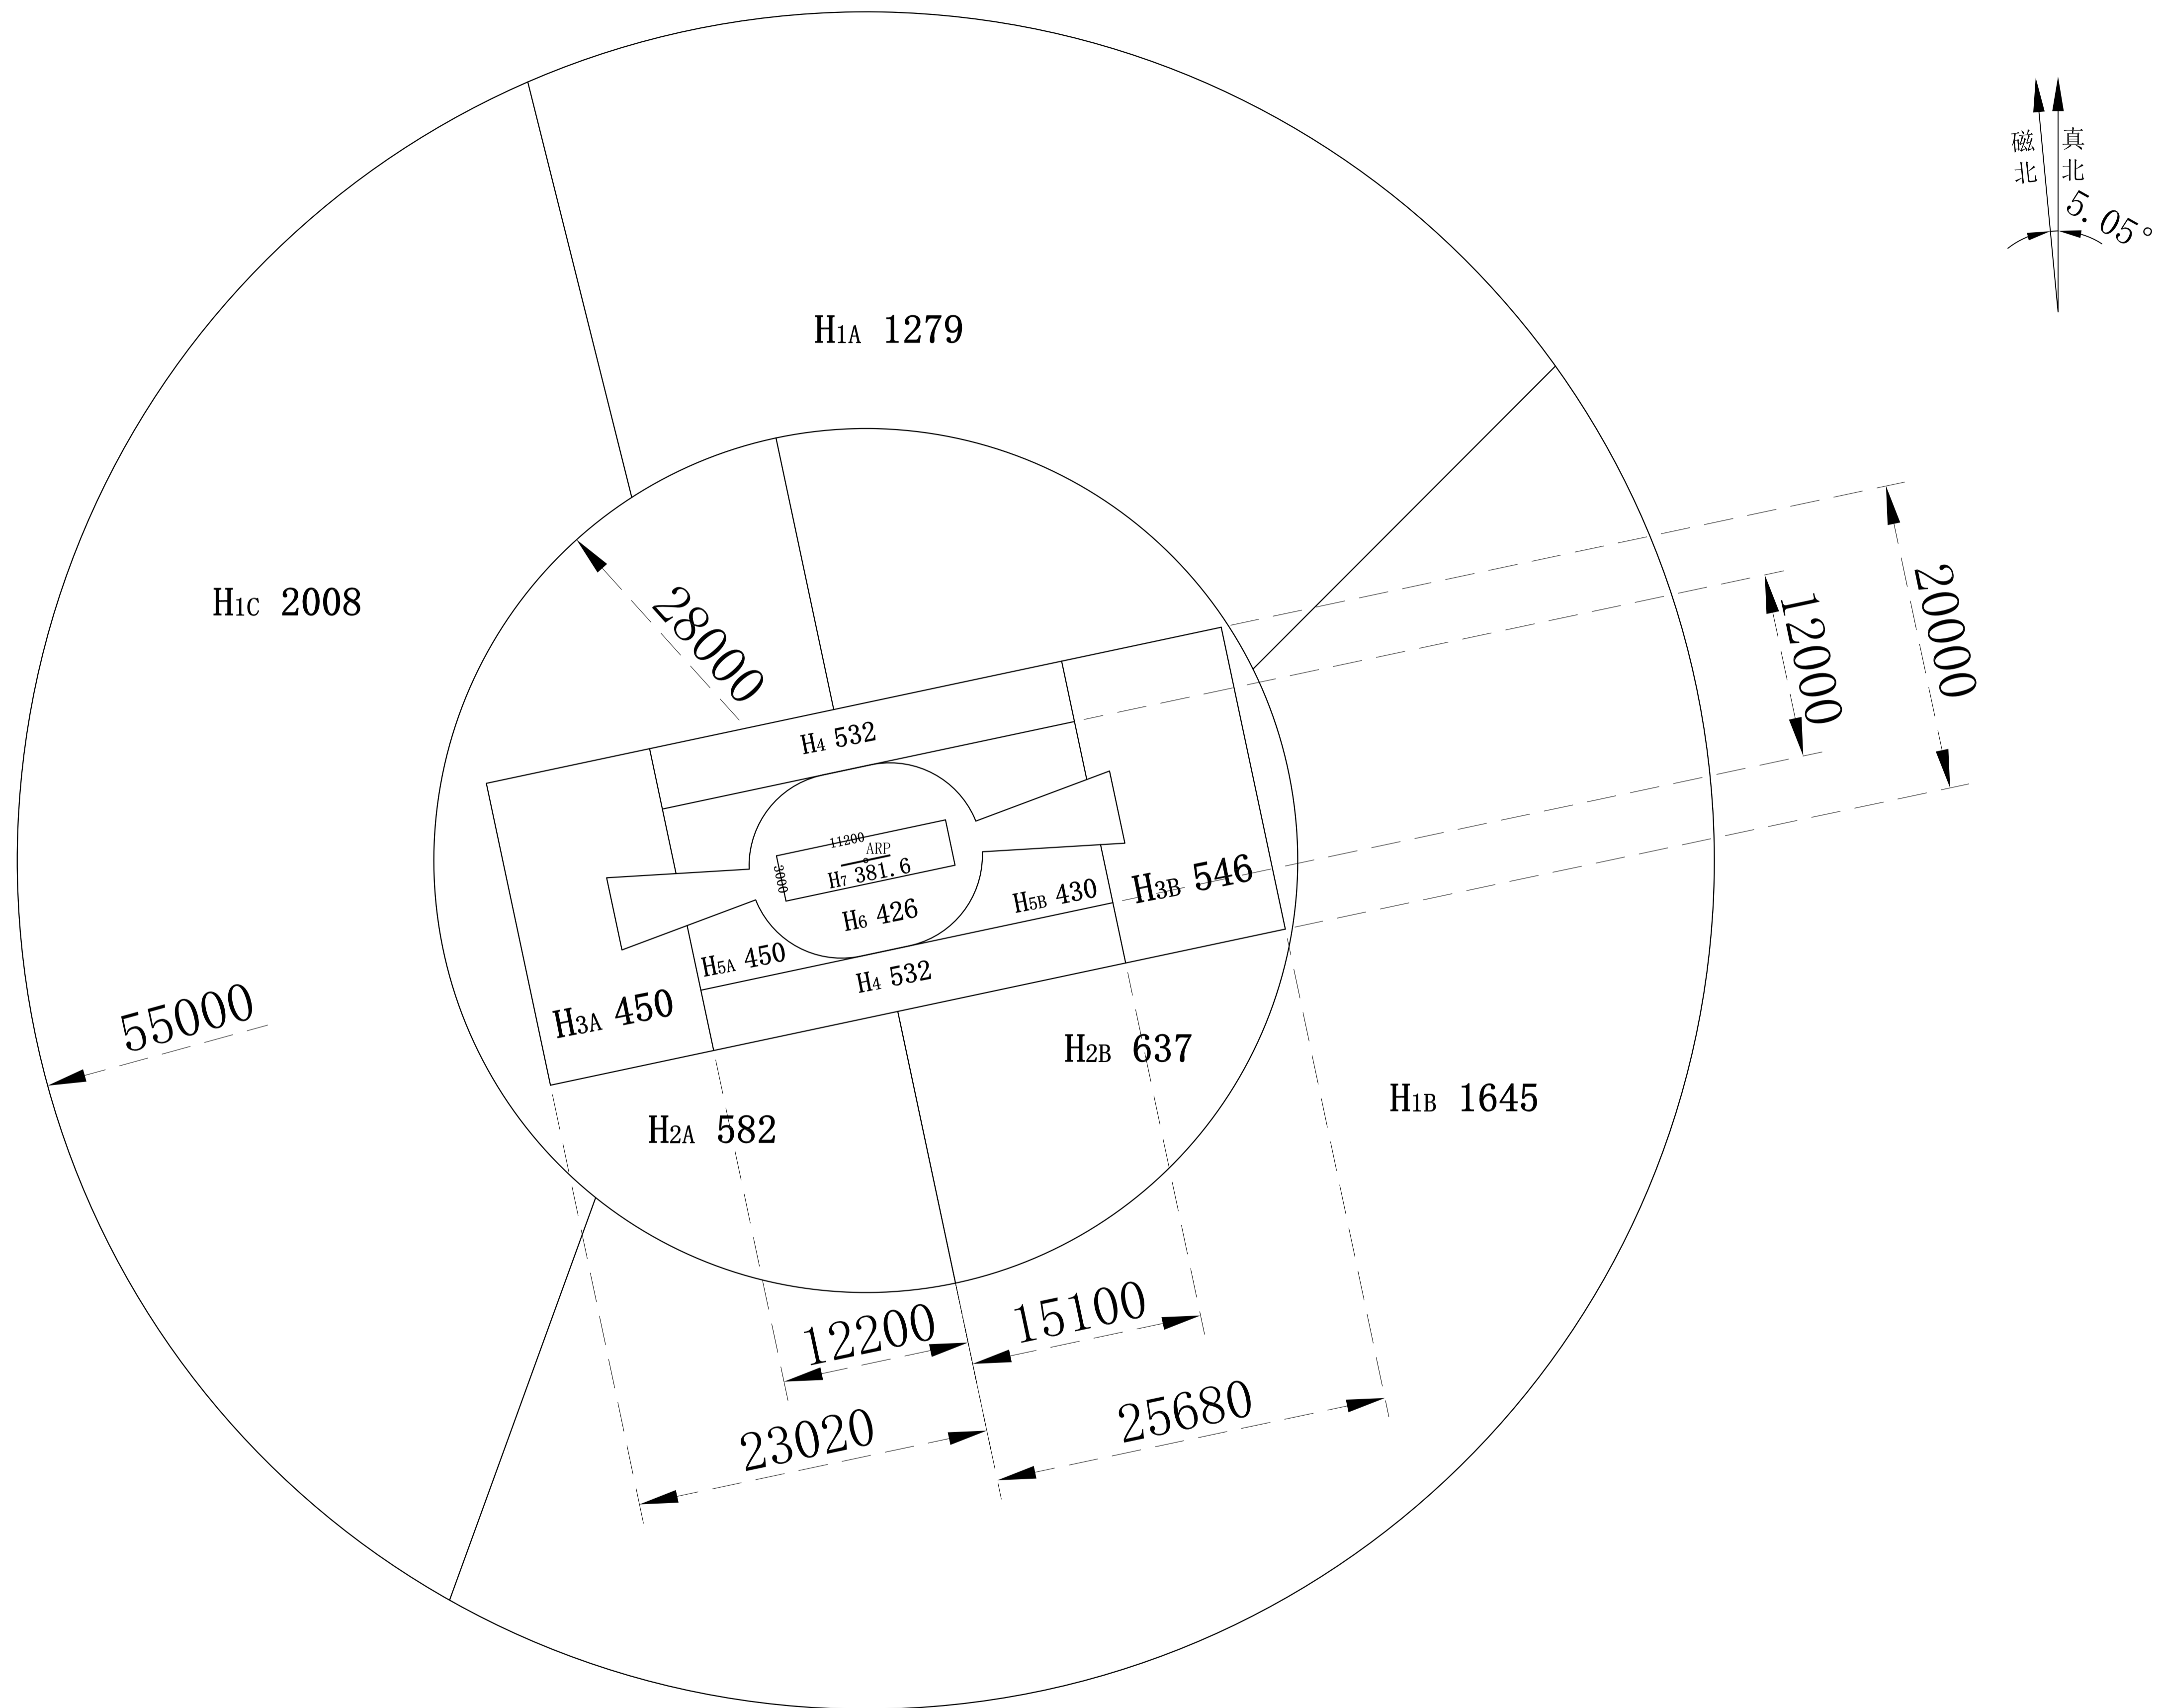

- 注: 1. 图中长度单位均为米。
 2. 各分区中A区对应08号跑道, B区对应26号跑道。
 3. 本参考高度仅作为现有飞行程序和运行最低标准要求的审核高度。

设计单位	民航机场建设集团华北有限公司	机场名称	运城/张孝机场
名称	运城/张孝机场飞行程序保护区域及参考高度图		
设计人员	魏鹏		
校核人员	庄媛		
出图比例尺	1:200000	设计日期	2023年10月23日