


大兴机场飞程序保护区域及参考高度图01L/19R

范围：

			内（m）	外（m）
一 区	圆形	AB	50387	55000
二 区	纵向	A	45400	50387
		B	37700	
	横向	AB	10000	
三 区	纵向	A	17500	45400
		B	11700	37700
	横向	AB	10000	10000
四 区	纵向	A	17500	17500
		B	11700	11700
	横向	AB	6000	10000
五 区	纵向	A	17500	17500
		B	11700	11700
	横向	AB	6000	6000
六 区	六区为障碍物限制面范围内除去七区以外的区域，高度121			
七 区	由跑道中心线两侧1.5千米，跑道两端外4千米的区域构成，高度21.9			

高度：

		高度
一 区	H ₁	300.0
二 区	H ₂	276.0
三 区	H ₃	175.0
四 区	H ₄	171.0
五 区	H ₅	141.0
六 区	H ₆	121.0
七 区	H ₇	21.9

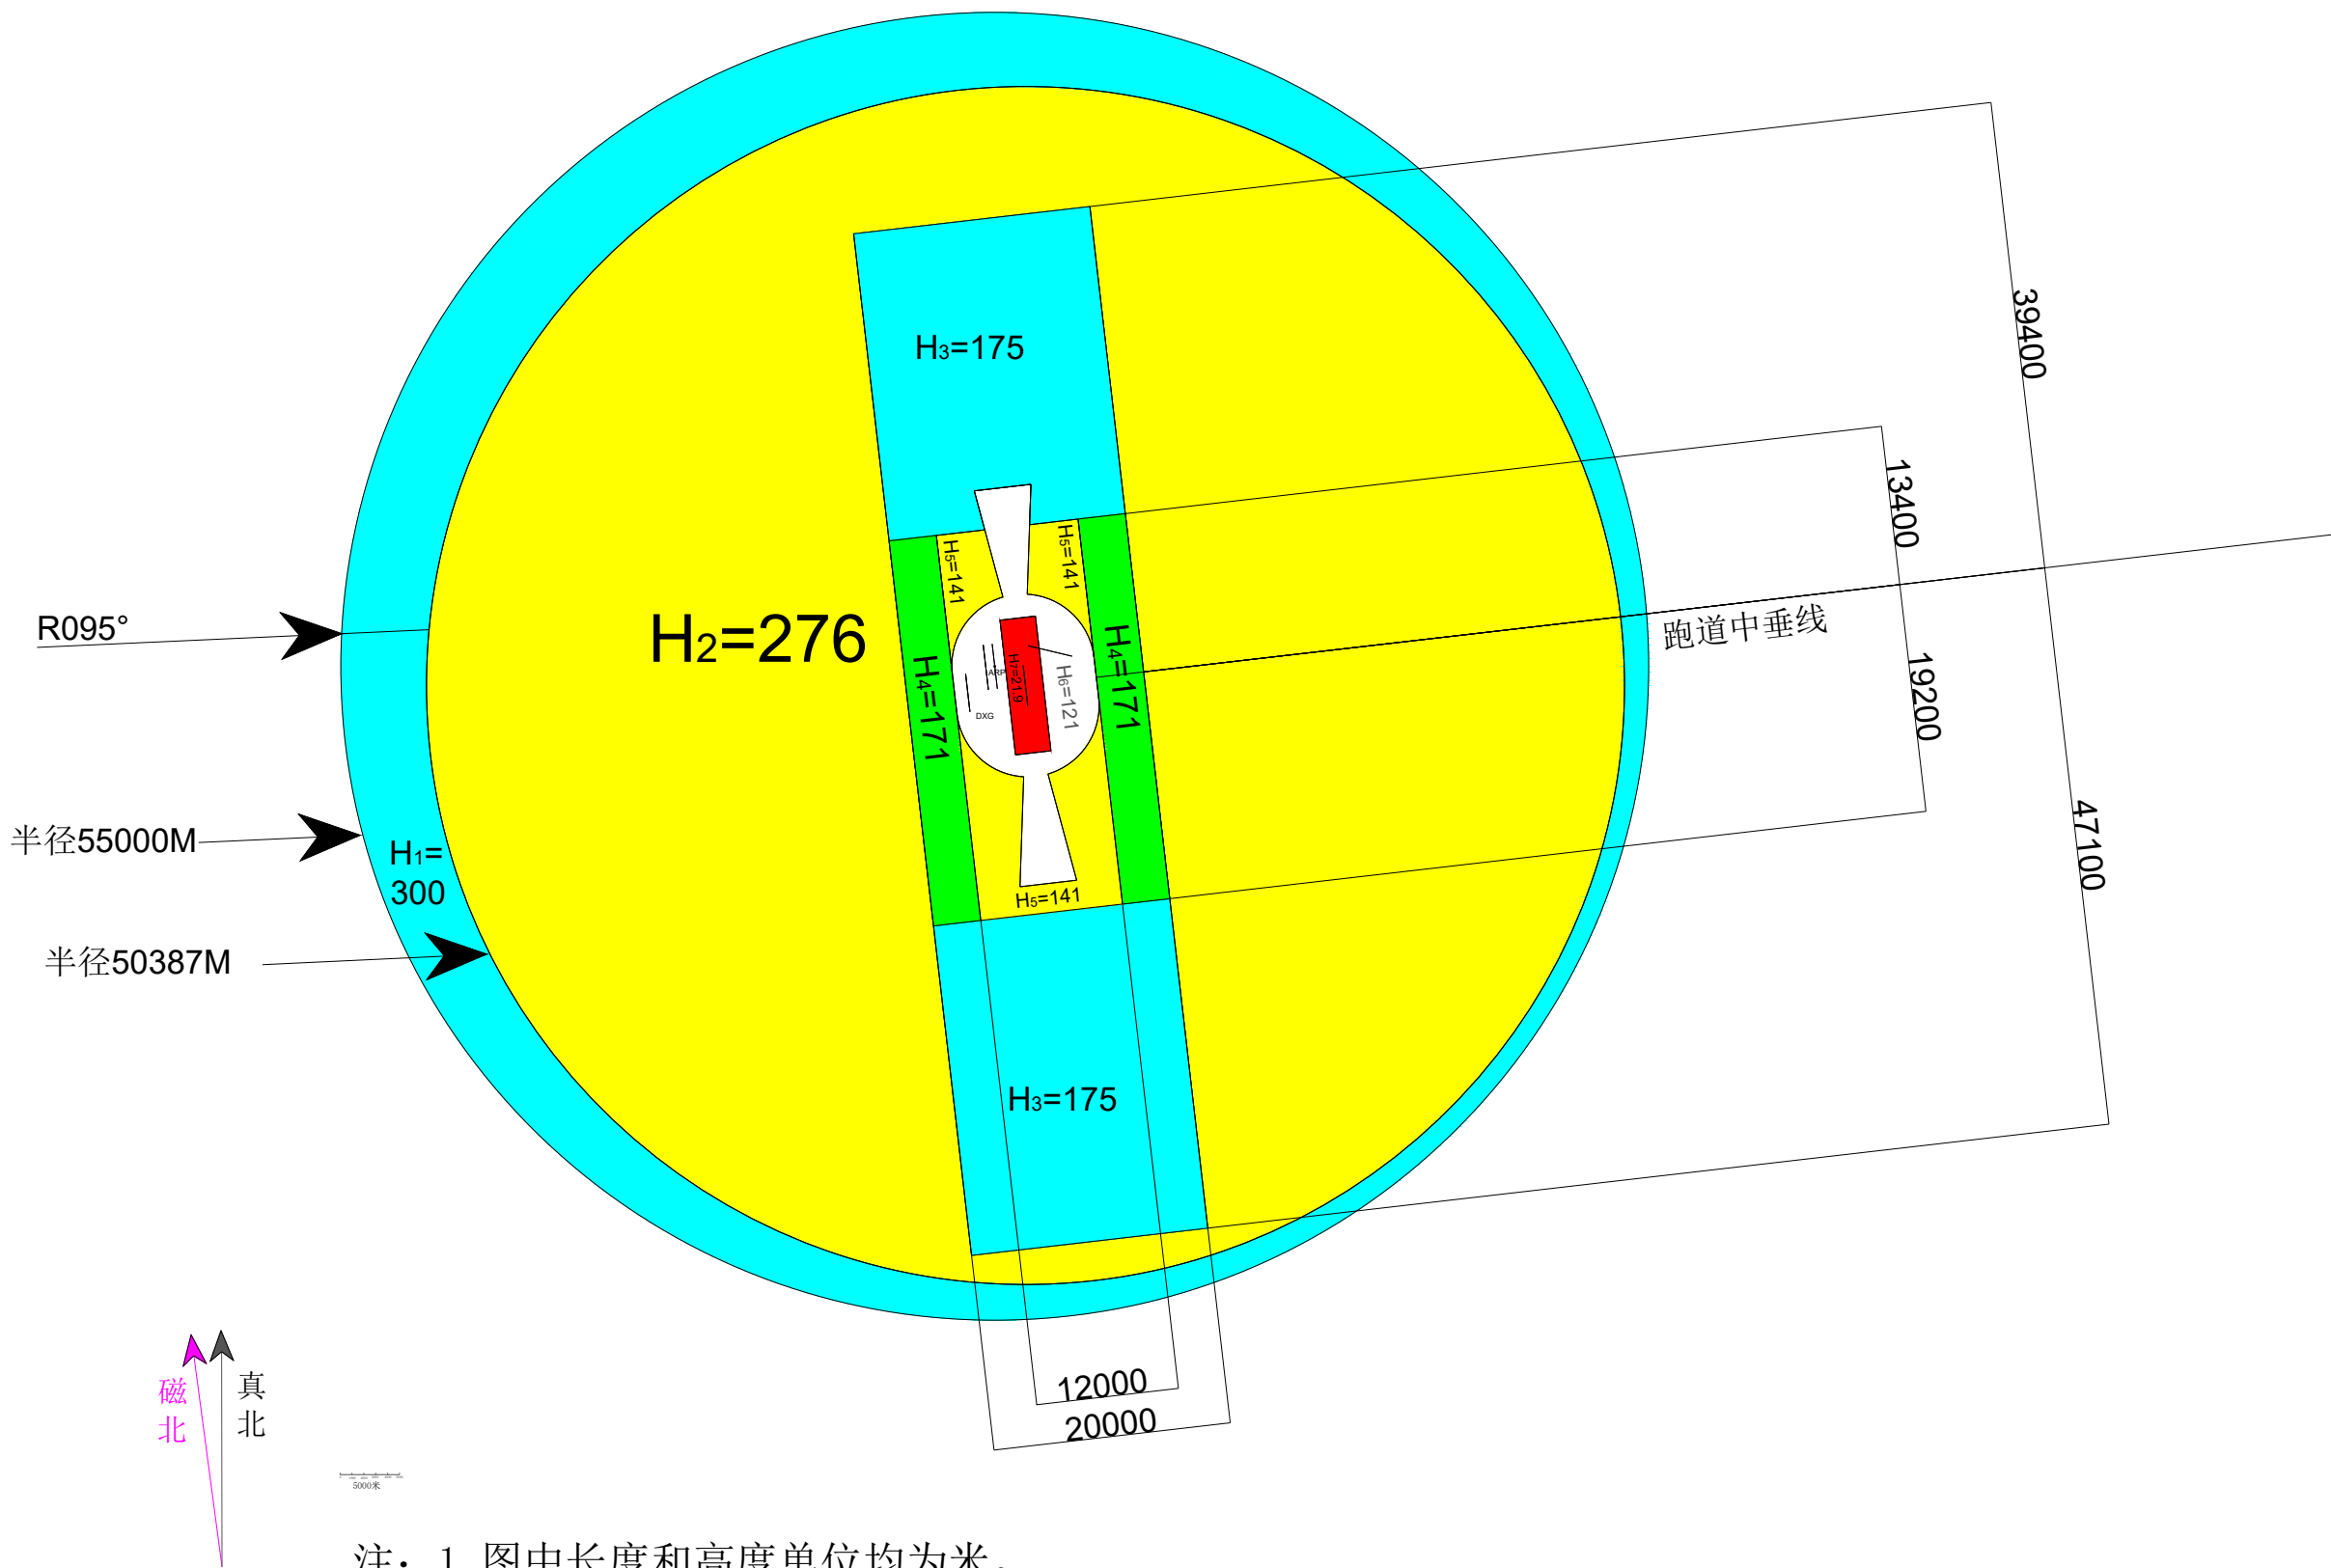


大兴机场飞程序保护区域及参考高度图17L/35R

范围：

			内 (m)	外 (m)
一区	圆形	AB	50756	55000
二区	纵向	A	35400	50756
		B	47100	
	横向	AB	10000	
三区	纵向	A	23200	35400
		B	23200	47100
	横向	AB	10000	10000
四区	纵向	A	23200	23200
		B	23200	23200
	横向	AB	6000	10000
五区	纵向	A	23200	23200
		B	23200	23200
	横向	AB	6000	6000
六区	六区为障碍物限制面范围内除去七区以外的区域，高度123			
七区	由跑道中心线两侧1.5千米，跑道两端外4千米的区域构成，高度23.2			

高度：

		高度
一区	H ₁	300.0
二区	H ₂	278.0
三区	H ₃	175.0
四区	H ₄	173.0
五区	H ₅	143.0
六区	H ₆	123.0
七区	H ₇	23.2

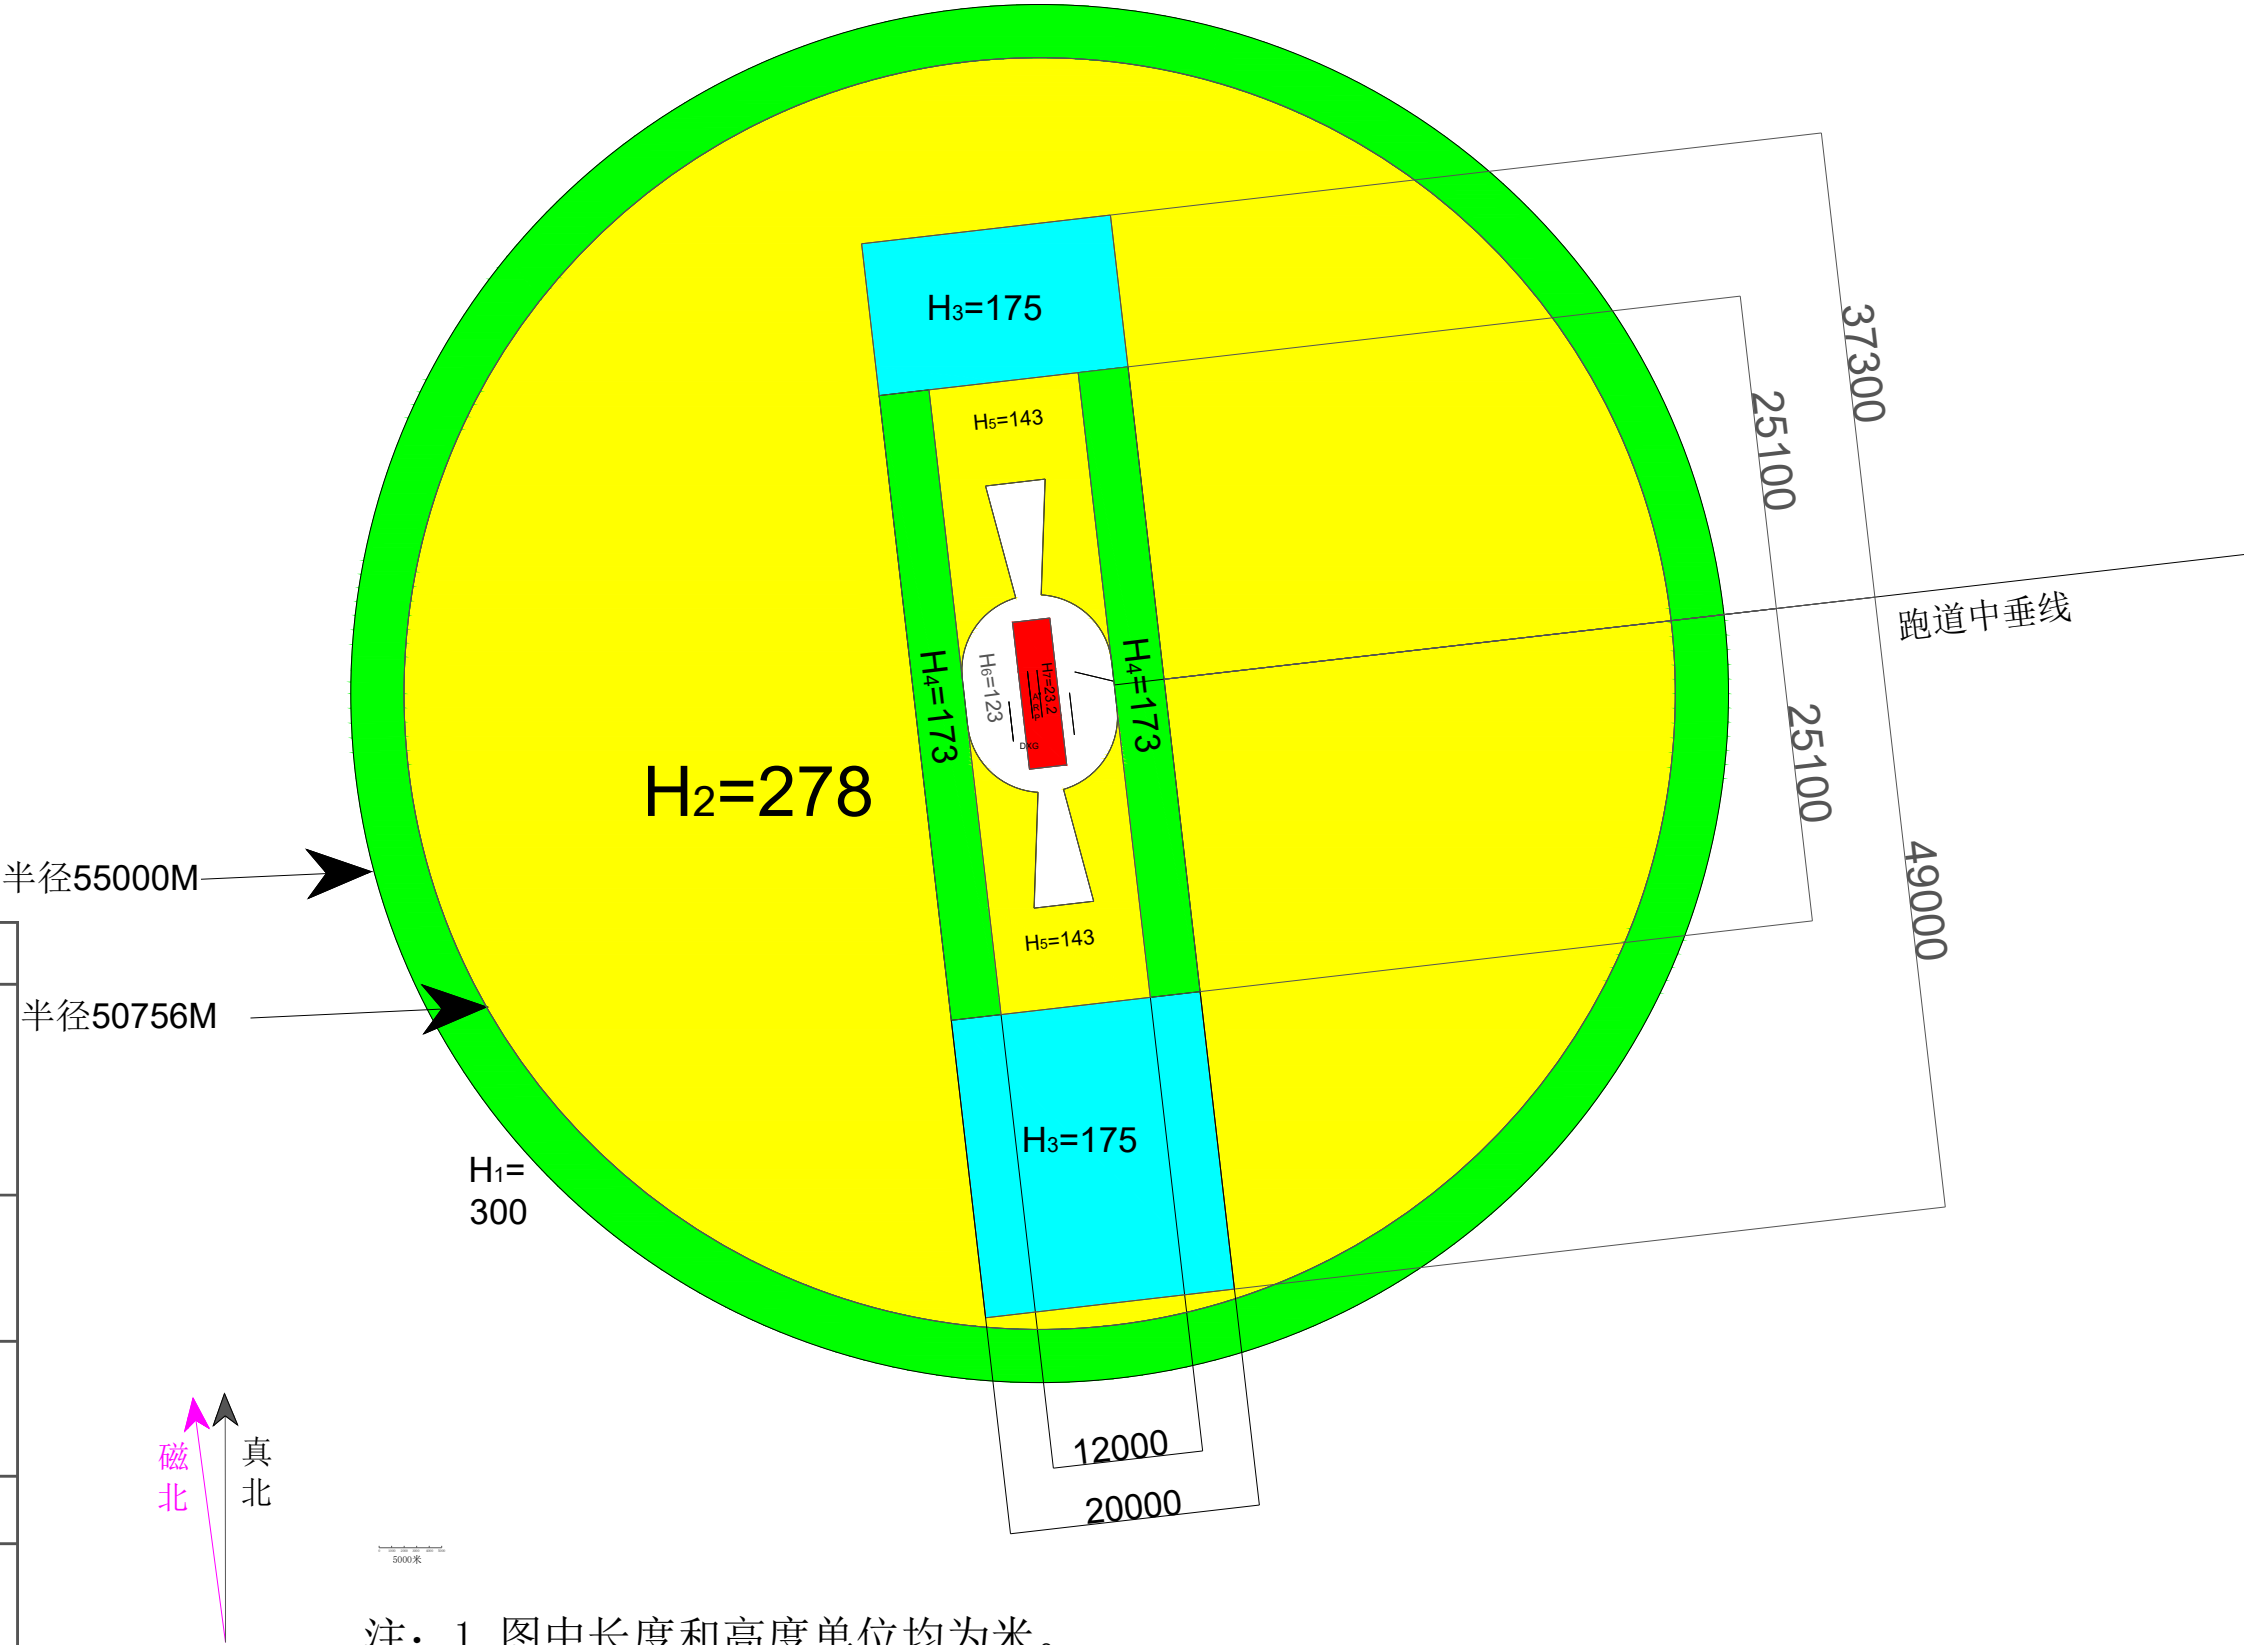

注：1. 图中长度和高度单位均为米。
2. 一区外边界为机场ARP，一区内边界为17L/35R跑道中心点。
3. 本参考高度图仅作为现有飞程序序和运行最低标准要求的审核高度。


大兴机场飞程序保护区域及参考高度图17R/35L

范围：

			内 (m)	外 (m)
一区	圆形	AB	50381	55000
二区	纵向	A	35400	50381
		B	47100	
二区	横向	AB	10000	
三区	纵向	A	23200	35400
		B	23200	47100
三区	横向	AB	10000	10000
四区	纵向	A	23200	23200
		B	23200	23200
四区	横向	AB	6000	10000
五区	纵向	A	23200	23200
		B	23200	23200
五区	横向	AB	6000	6000
六区	六区为障碍物限制面范围内除去七区以外的区域，高度123			
七区	由跑道中心线两侧1.5千米，跑道两端外4千米的区域构成，高度23.1			

高度：

一区	H ₁	300.0
二区	H ₂	278.0
三区	H ₃	175.0
四区	H ₄	173.0
五区	H ₅	143.0
六区	H ₆	123.0
七区	H ₇	23.1

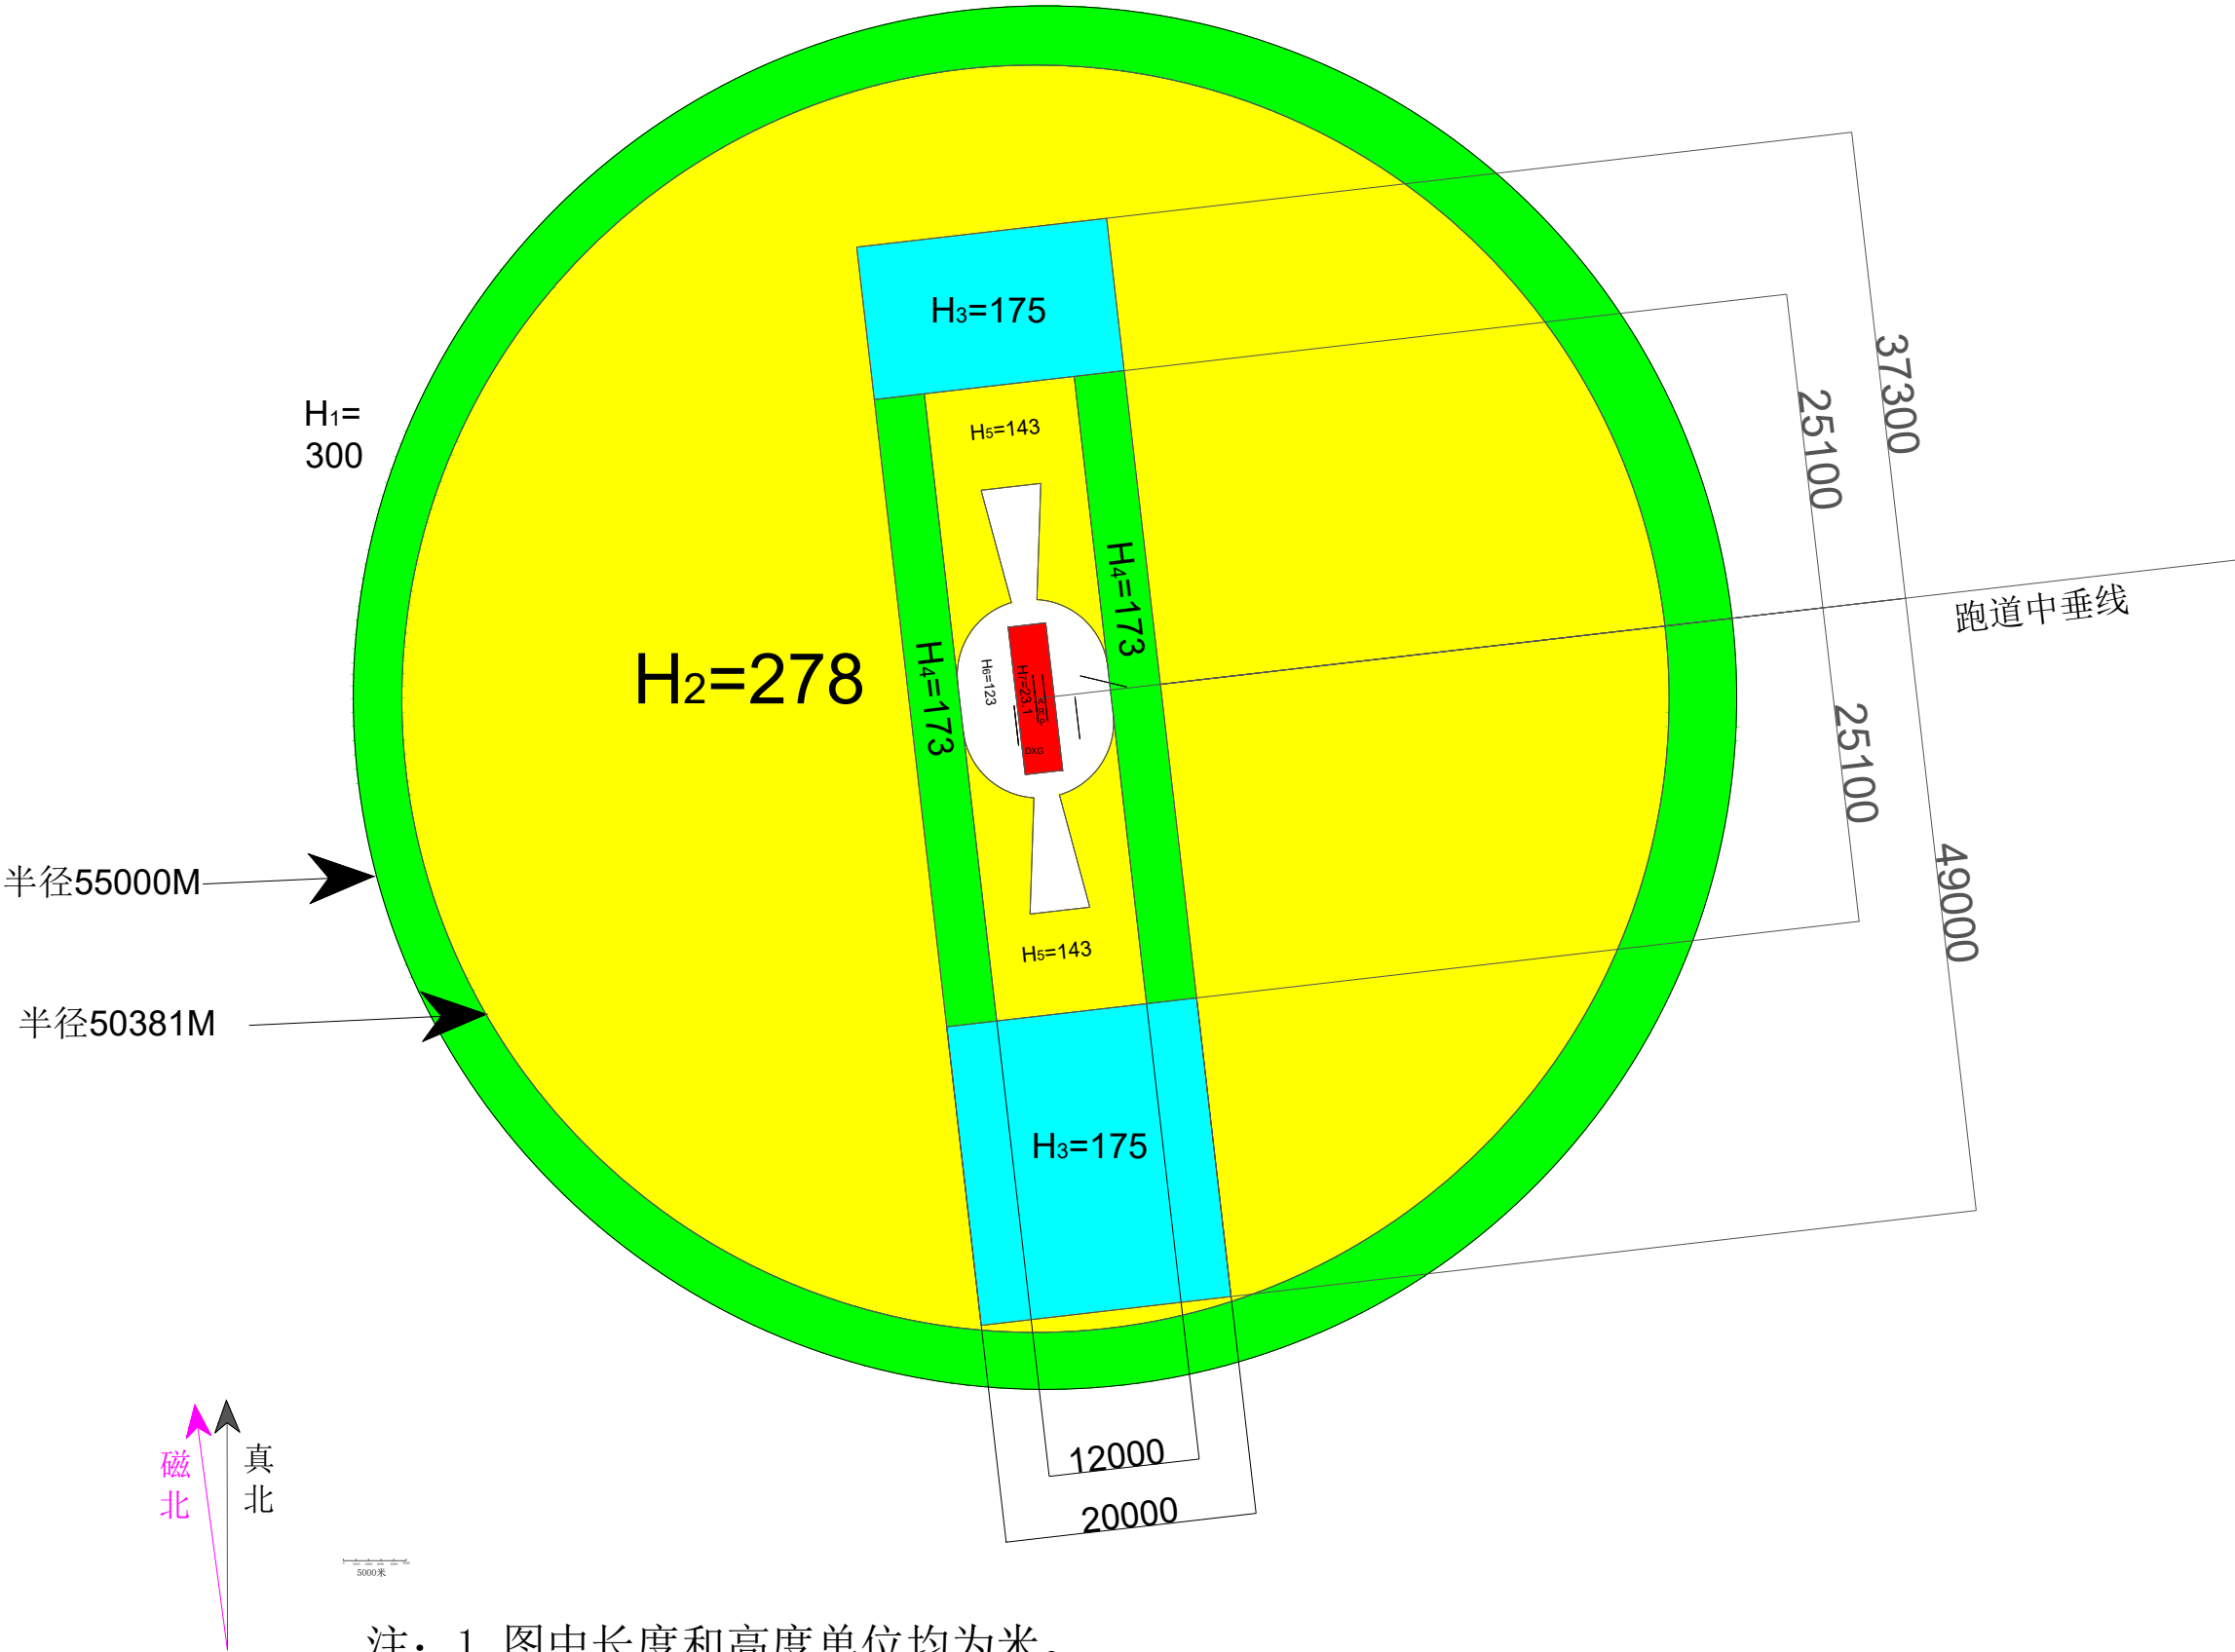

注：1. 图中长度和高度单位均为米。
2. 一区外边界为机场ARP，一区内边界为17R/35L跑道中心点。
3. 本参考高度图仅作为现有飞程序序和运行最低标准要求的审核高度。

大兴机场飞程序保护区域及参考高度图29R

范围：

			内（m）	外（m）
一区	圆形	AB	45394	55000
二区	纵向	A	26500	45394
		B		
三区	纵向	AB	10000	10000
四区	纵向	A	17500	17500
		B		
五区	纵向	AB	6000	6000
六区	六区为障碍物限制面范围内除去七区以外的区域，高度121			
七区	由跑道中心线两侧1.5千米，跑道两端外4千米的区域构成，高度21.3			

高度：

		高度
一区	H _{1A}	650.0
	H _{1B}	900.0
	H _{1C}	850.0
二区	H ₂	276.0
三区	H ₃	175.0
四区	H ₄	171.0
五区	H ₅	141.0
六区	H ₆	121.0
七区	H ₇	21.3




注：1. 图中长度和高度单位均为米。
2. 一区外边界为机场ARP，一区内边界为29R跑道中心点。
3. 本参考高度图仅作为现有飞程序程序和运行最低标准要求的审核高度。

大兴机场飞行政程序保护区域及参考高度图

高度：

		高度
一区	H1	300.0
二区	H2A	278.0
	H2B	276.0
三区	H3	175.0
四区	H4A	173.0
	H4B	171.0
五区	H5A	143.0
	H5B	141.0
六区	H6A	123.0
	H6B	120.0
七区	H7	20.3

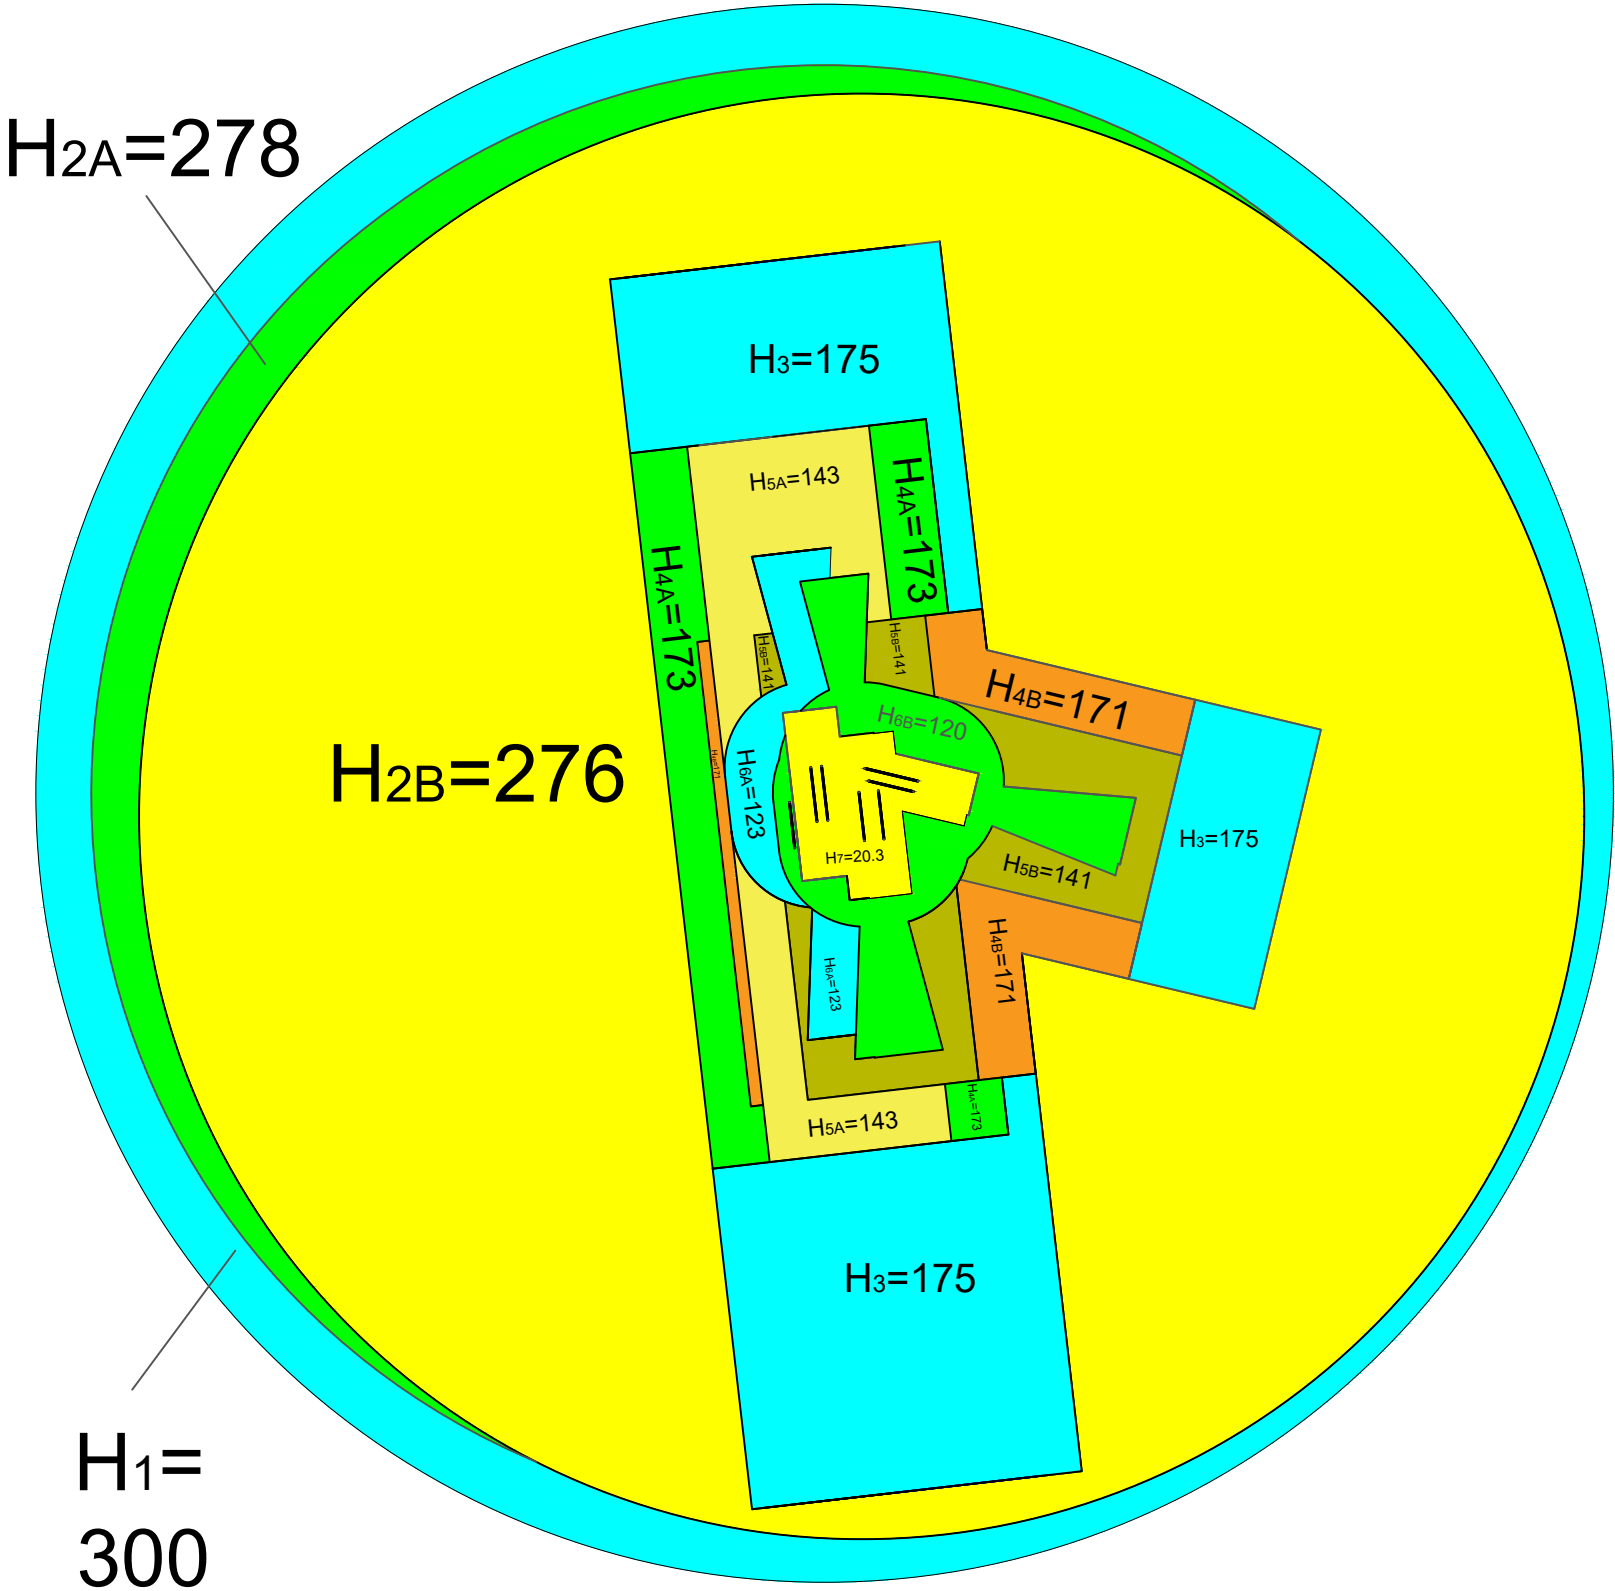

注：1. 图中长度和高度单位均为米。
2. 本参考高度图仅作为现有飞行政程序和运行最低标准要求的审核高度。