


阿拉善左旗/巴彦浩特机场飞行程序保护区域及参考高度图(1:20万)

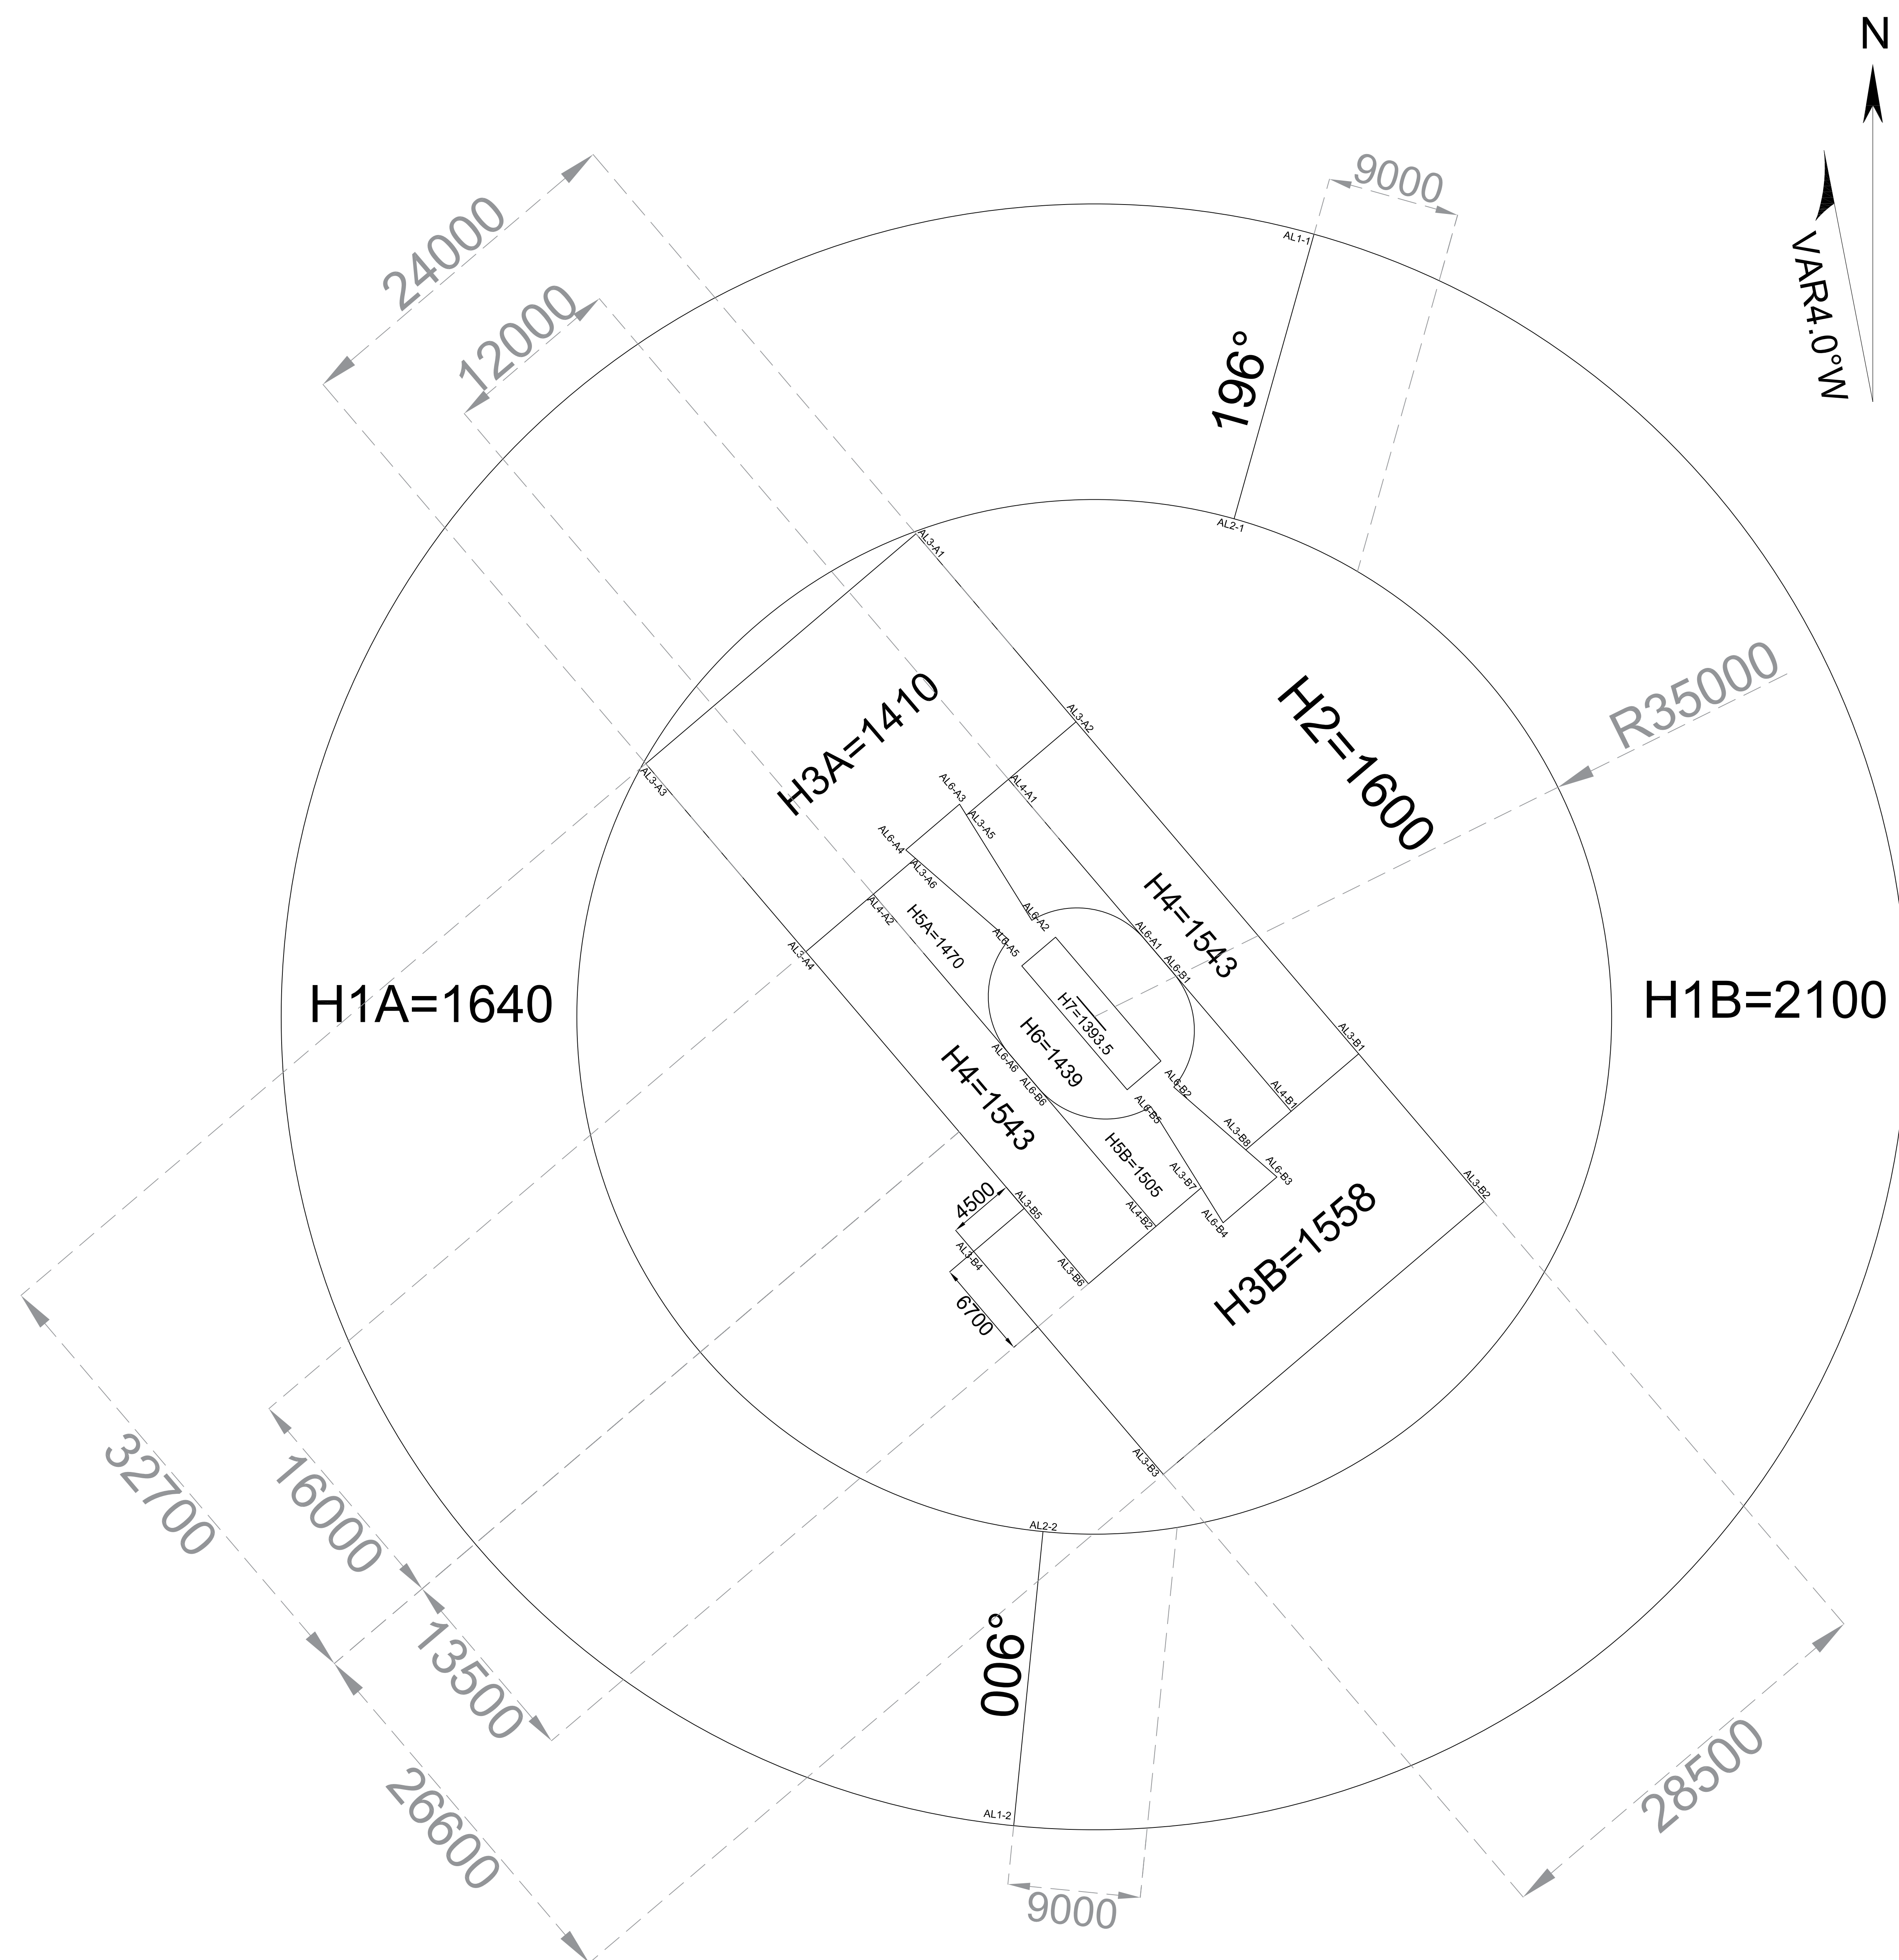

			内(m)	外(m)
一区	圆形	半径	35000	55000
二区	纵向	A	30900	35000
		B	25400	
	横向	A	12000	
		B	12000(N/S)/16500(S)	
三区	纵向	A	14200	30900
		B	12300	25400
	横向	A	-	12000
		B		12000(N)/16500(S)
四区	纵向	A	-	14200
		B	-	12300
	横向	AB	6000	12000
五区	纵向	A	障碍物限制面	14200
		B		12300
	横向	AB		6000
六区	障碍物限制面除中间矩形区域			
七区	跑道中心线两侧各1.5公里，跑道两端外4公里			

注：图中标注纵向距离以跑道中心点为基准，表格中纵向距离以跑道入口为基准，N表示北侧，S表示南侧。

		高度
一区	H _{1A}	1640
	H _{1B}	2100
二区	H ₂	1600
三区	H _{3A}	1410
	H _{3B}	1558
四区	H ₄	1543
五区	H _{5A}	1470
	H _{5B}	1505
六区	H ₆	1439
七区	H ₇	1393.5

注：1.图中长度单位均为米，图中角度为真方向。
2.图中跑道长度为3000米，在现有2400米跑道基础上向西北方向延长600米。
3.各分区中A区对应14号跑道，B区对应32号跑道。
4.本参考高度仅作为飞行程序和运行最低标准要求的审核高度。

设计单位	民航机场建设集团华北有限公司	机场名称	阿拉善左旗/巴彦浩特机场
名称	阿拉善左旗/巴彦浩特机场飞行程序保护区域及参考高度图		
设计人员	魏鹏	校核人员	庄媛
版本号	HB-ZBAL-JK-20250212		
出图比例尺	1:200000	设计日期	2025年02月12日

比例尺: 